


2.90 左前大灯线路图

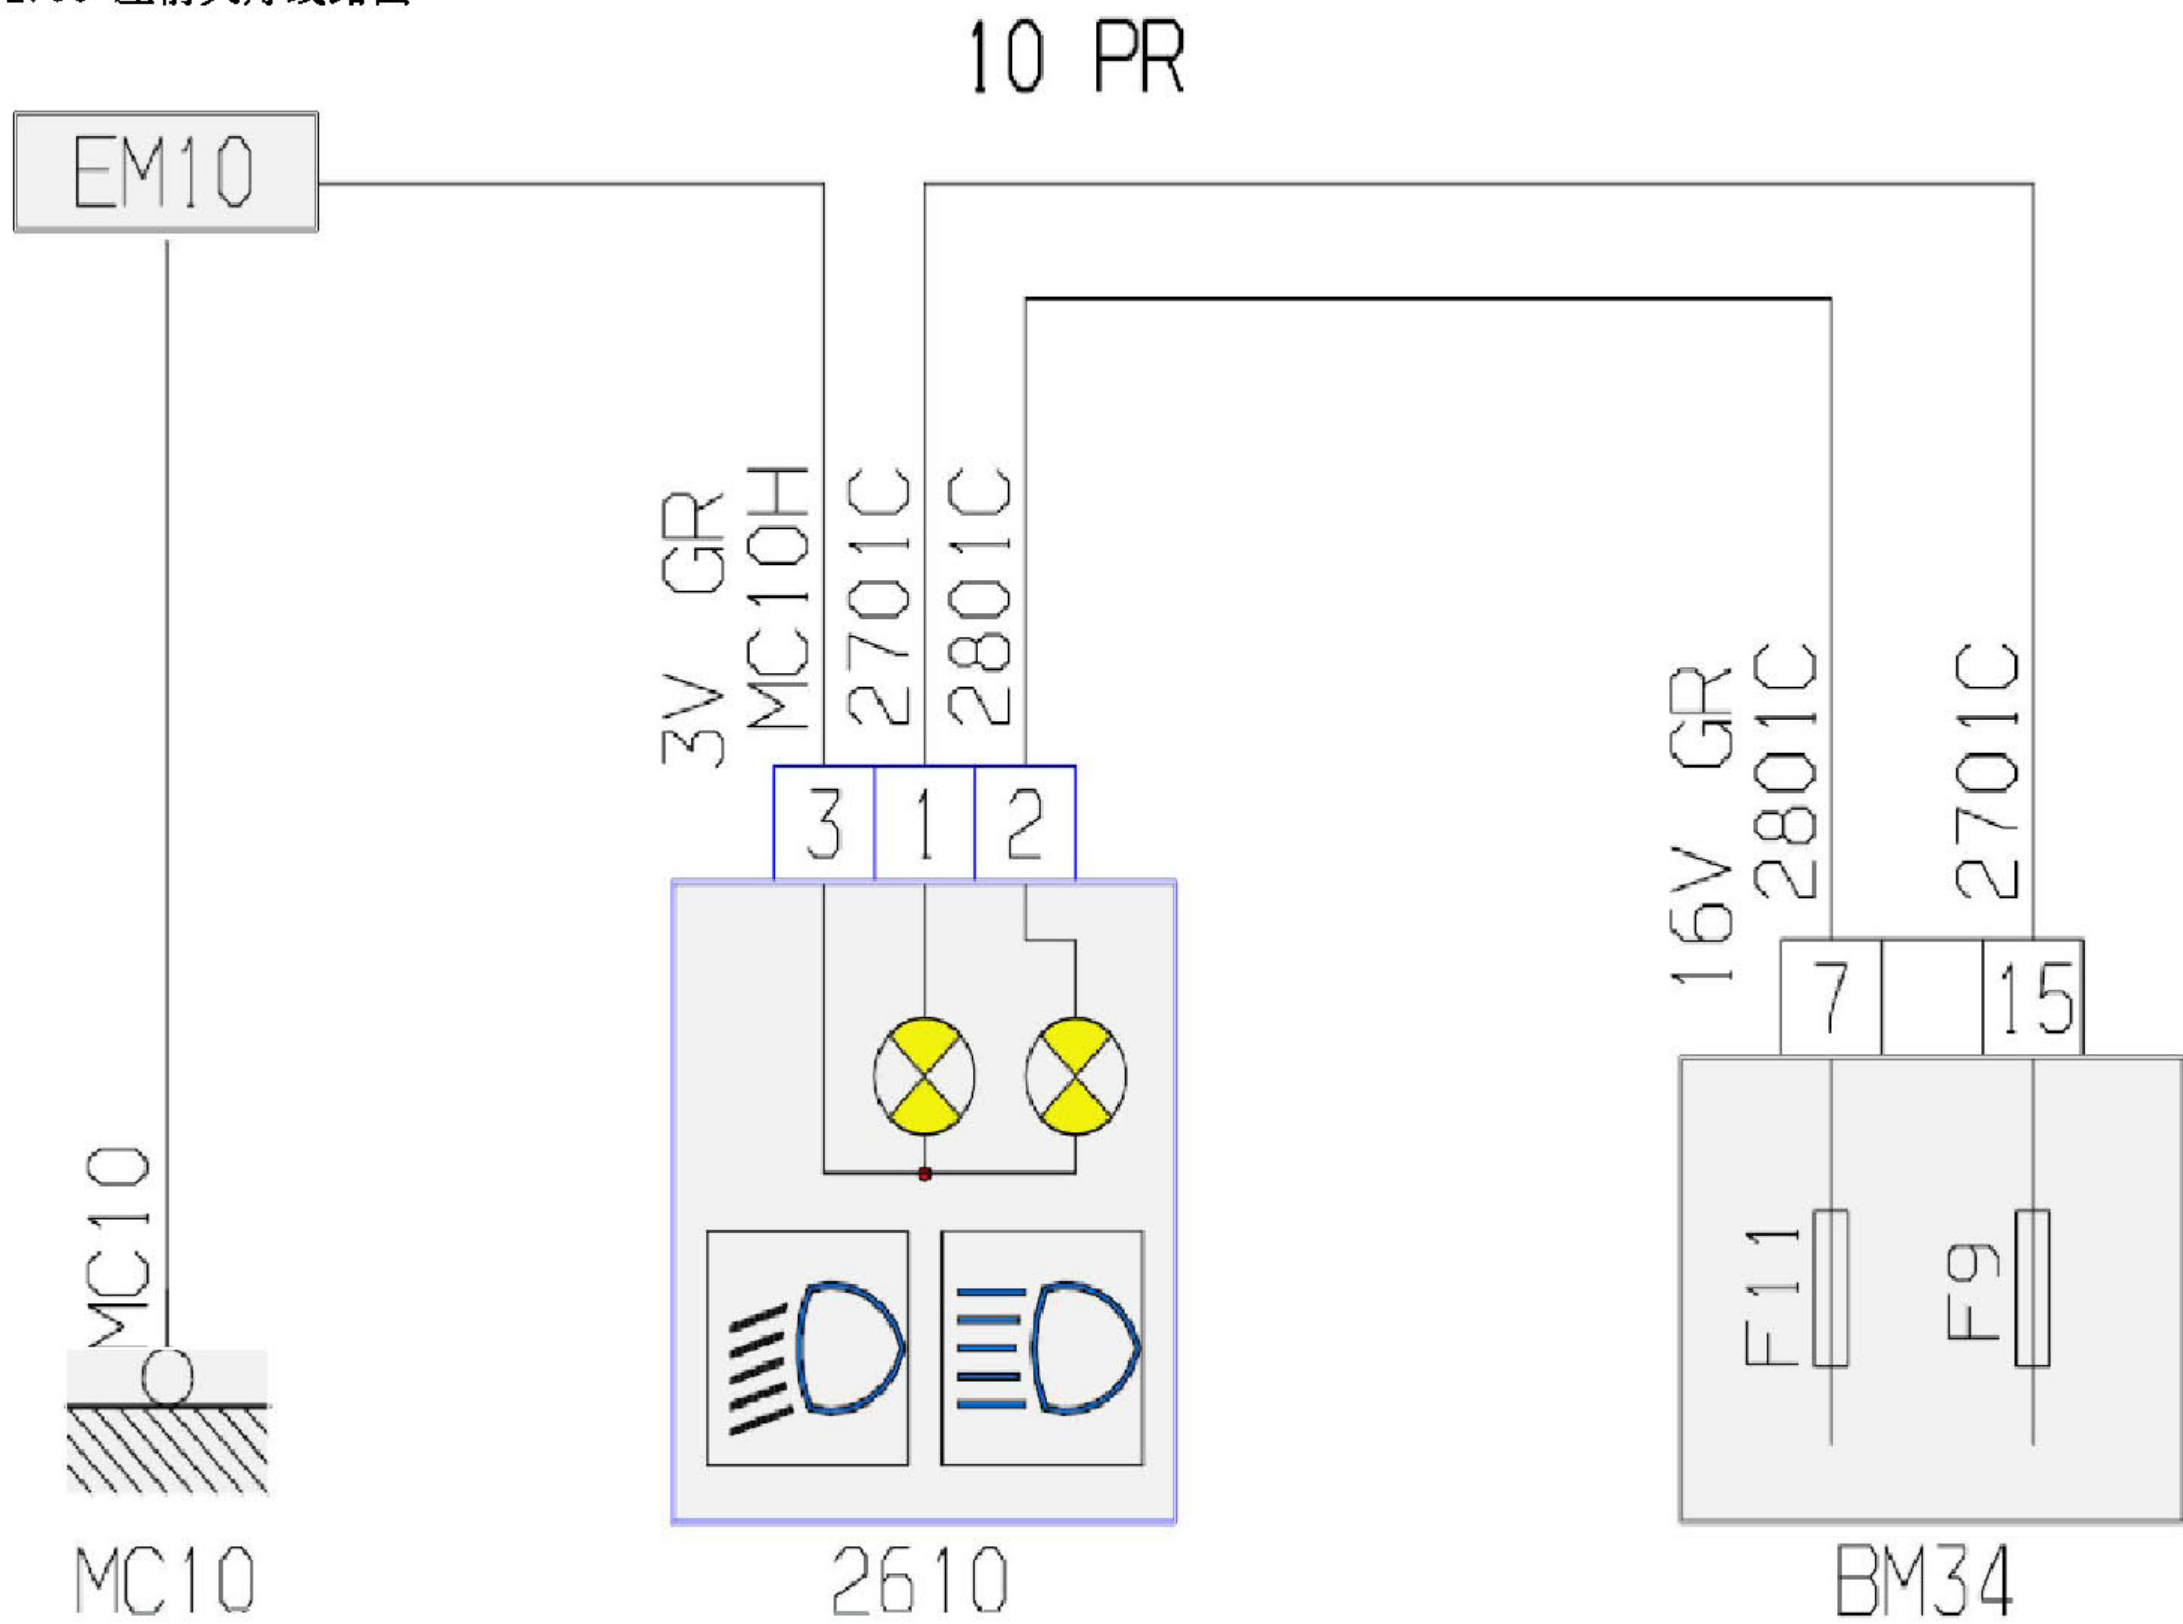

项目代码	符号	信息
2610	名称	左大灯
BM34	名称	中央电气系统发动机34保险
EM10	名称	压扁地线(接地点编号10)
MC10	名称	车身接地点编号10