2.19 内部照明线路图

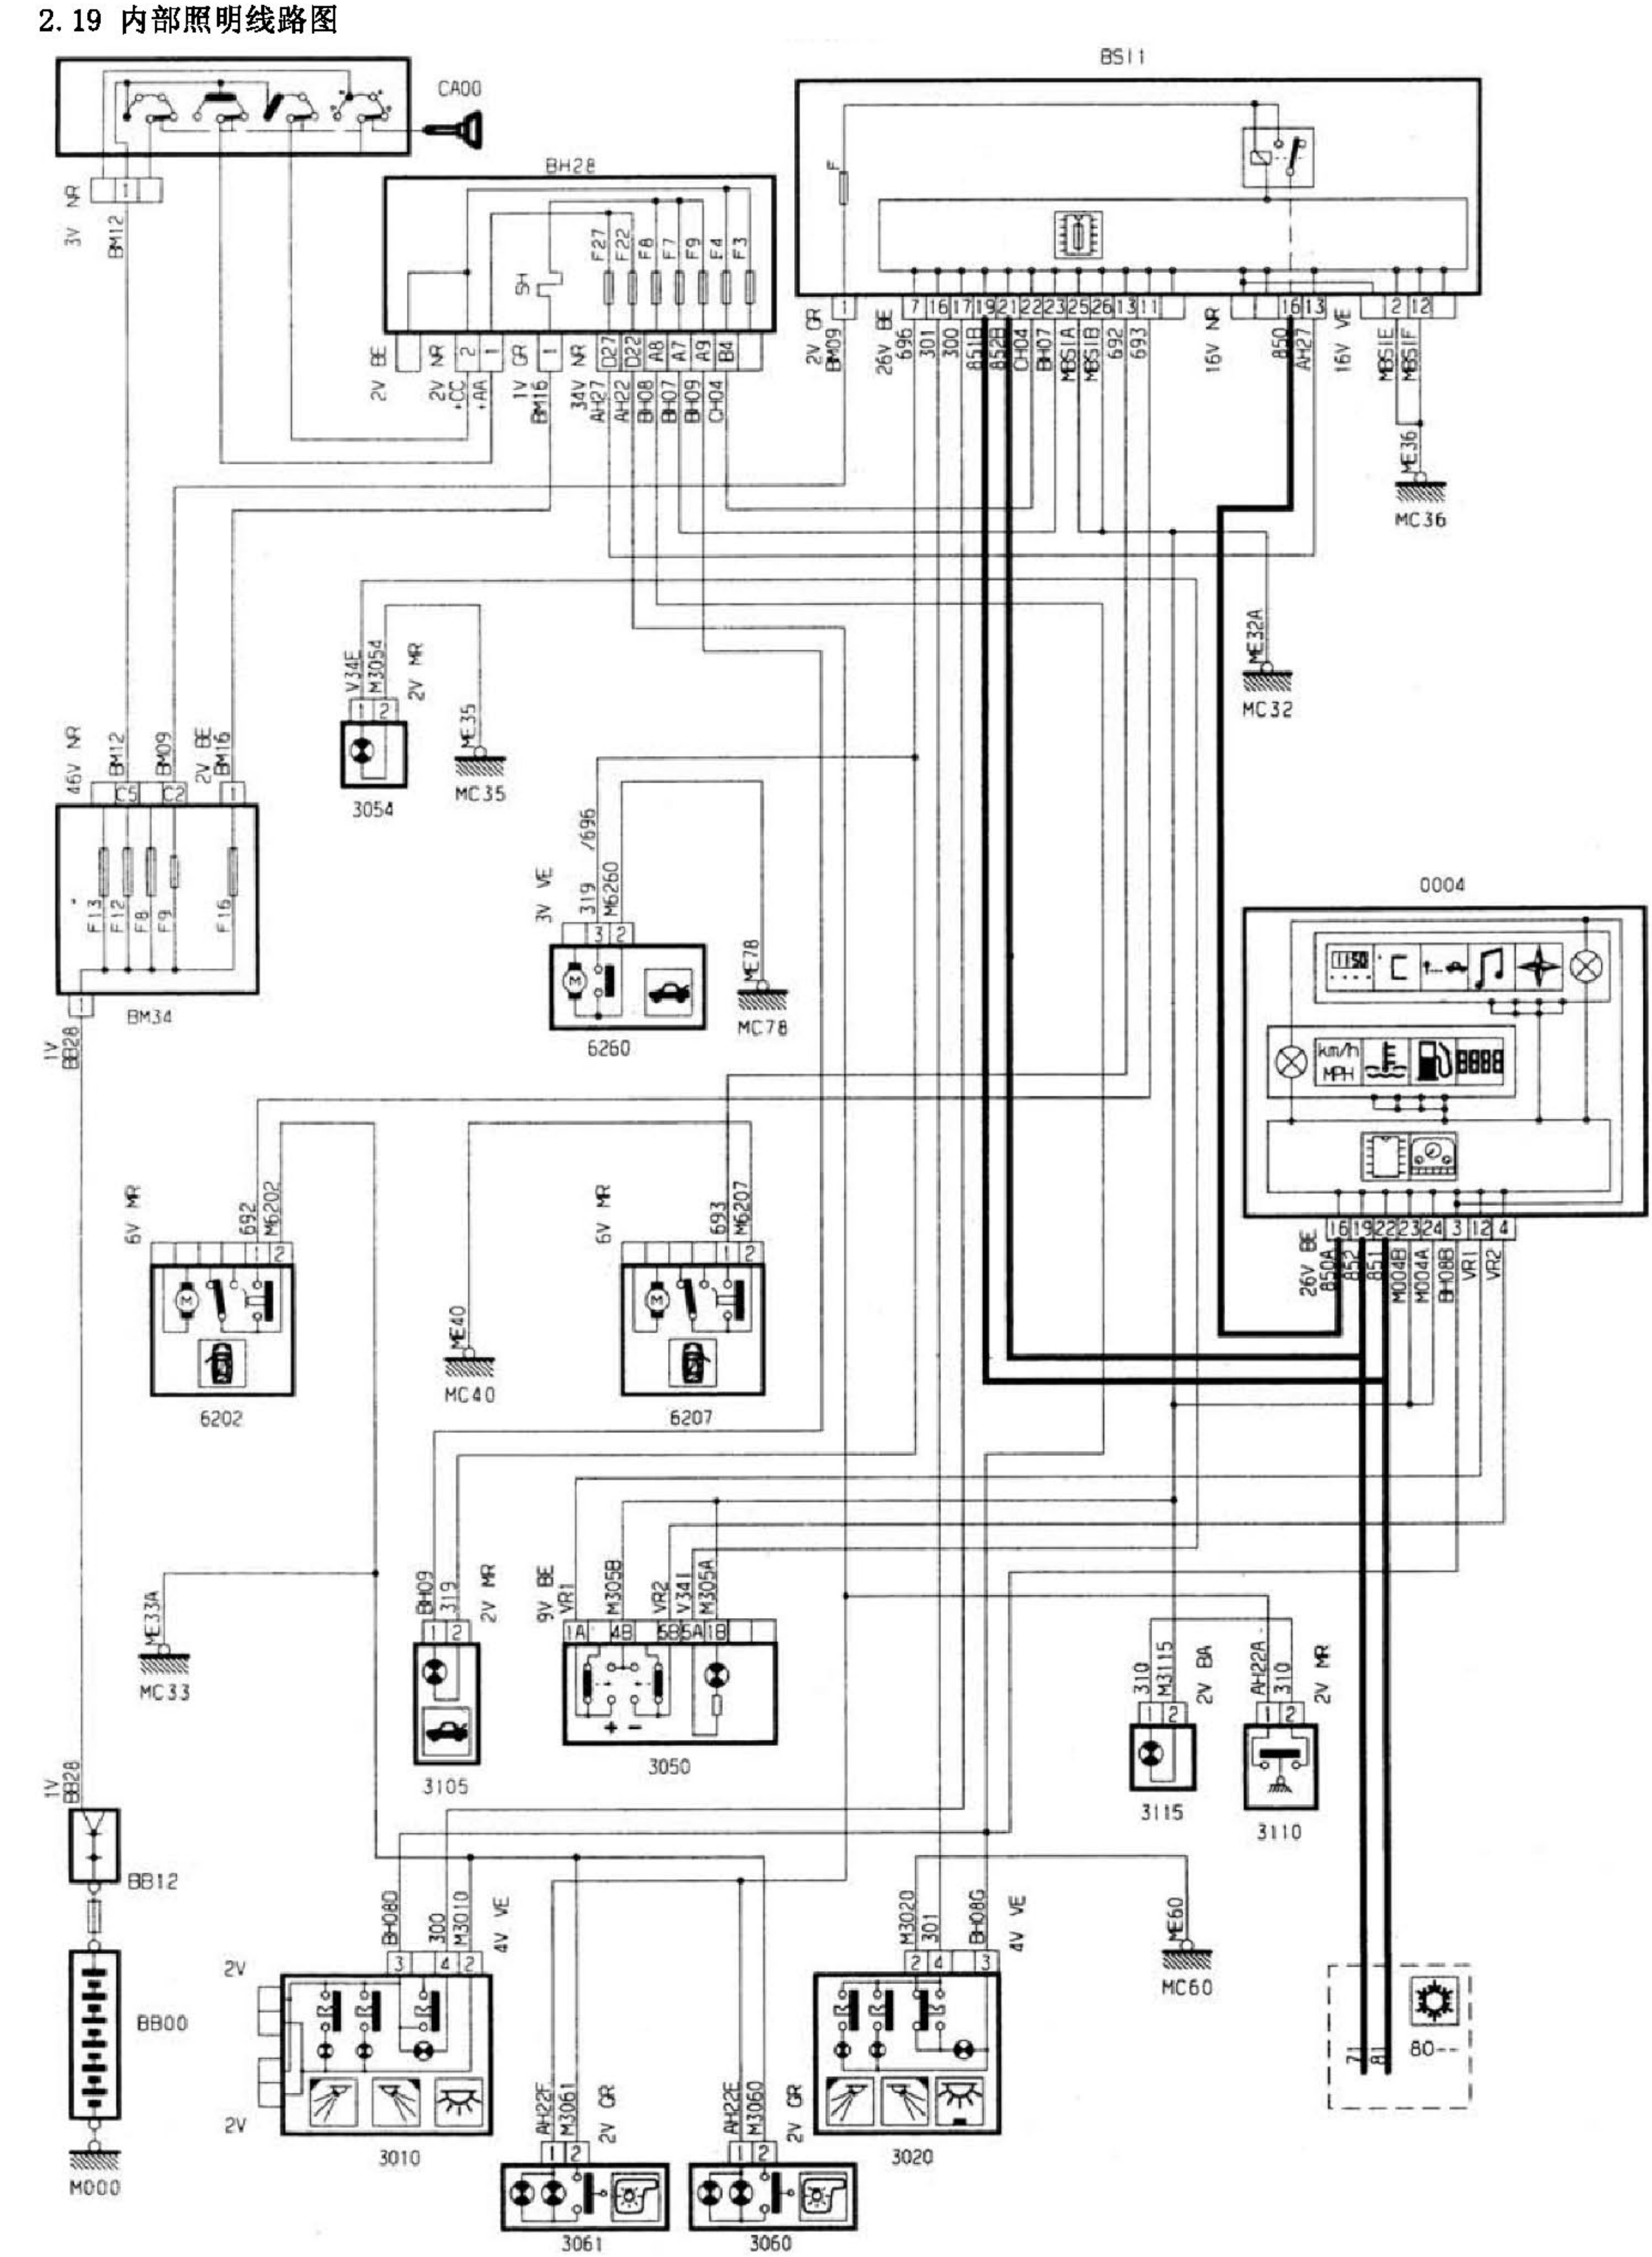
CA00
BH28
BS11
BM12
BM09
BM16
BM34
3054
MC35
6260
MC78
MC36
MC32
0004
6202
MC40
6207
MC33
3105
3050
3115
3110
BB12
BB00
M000
3010
3061
3060
3020
MC60
80

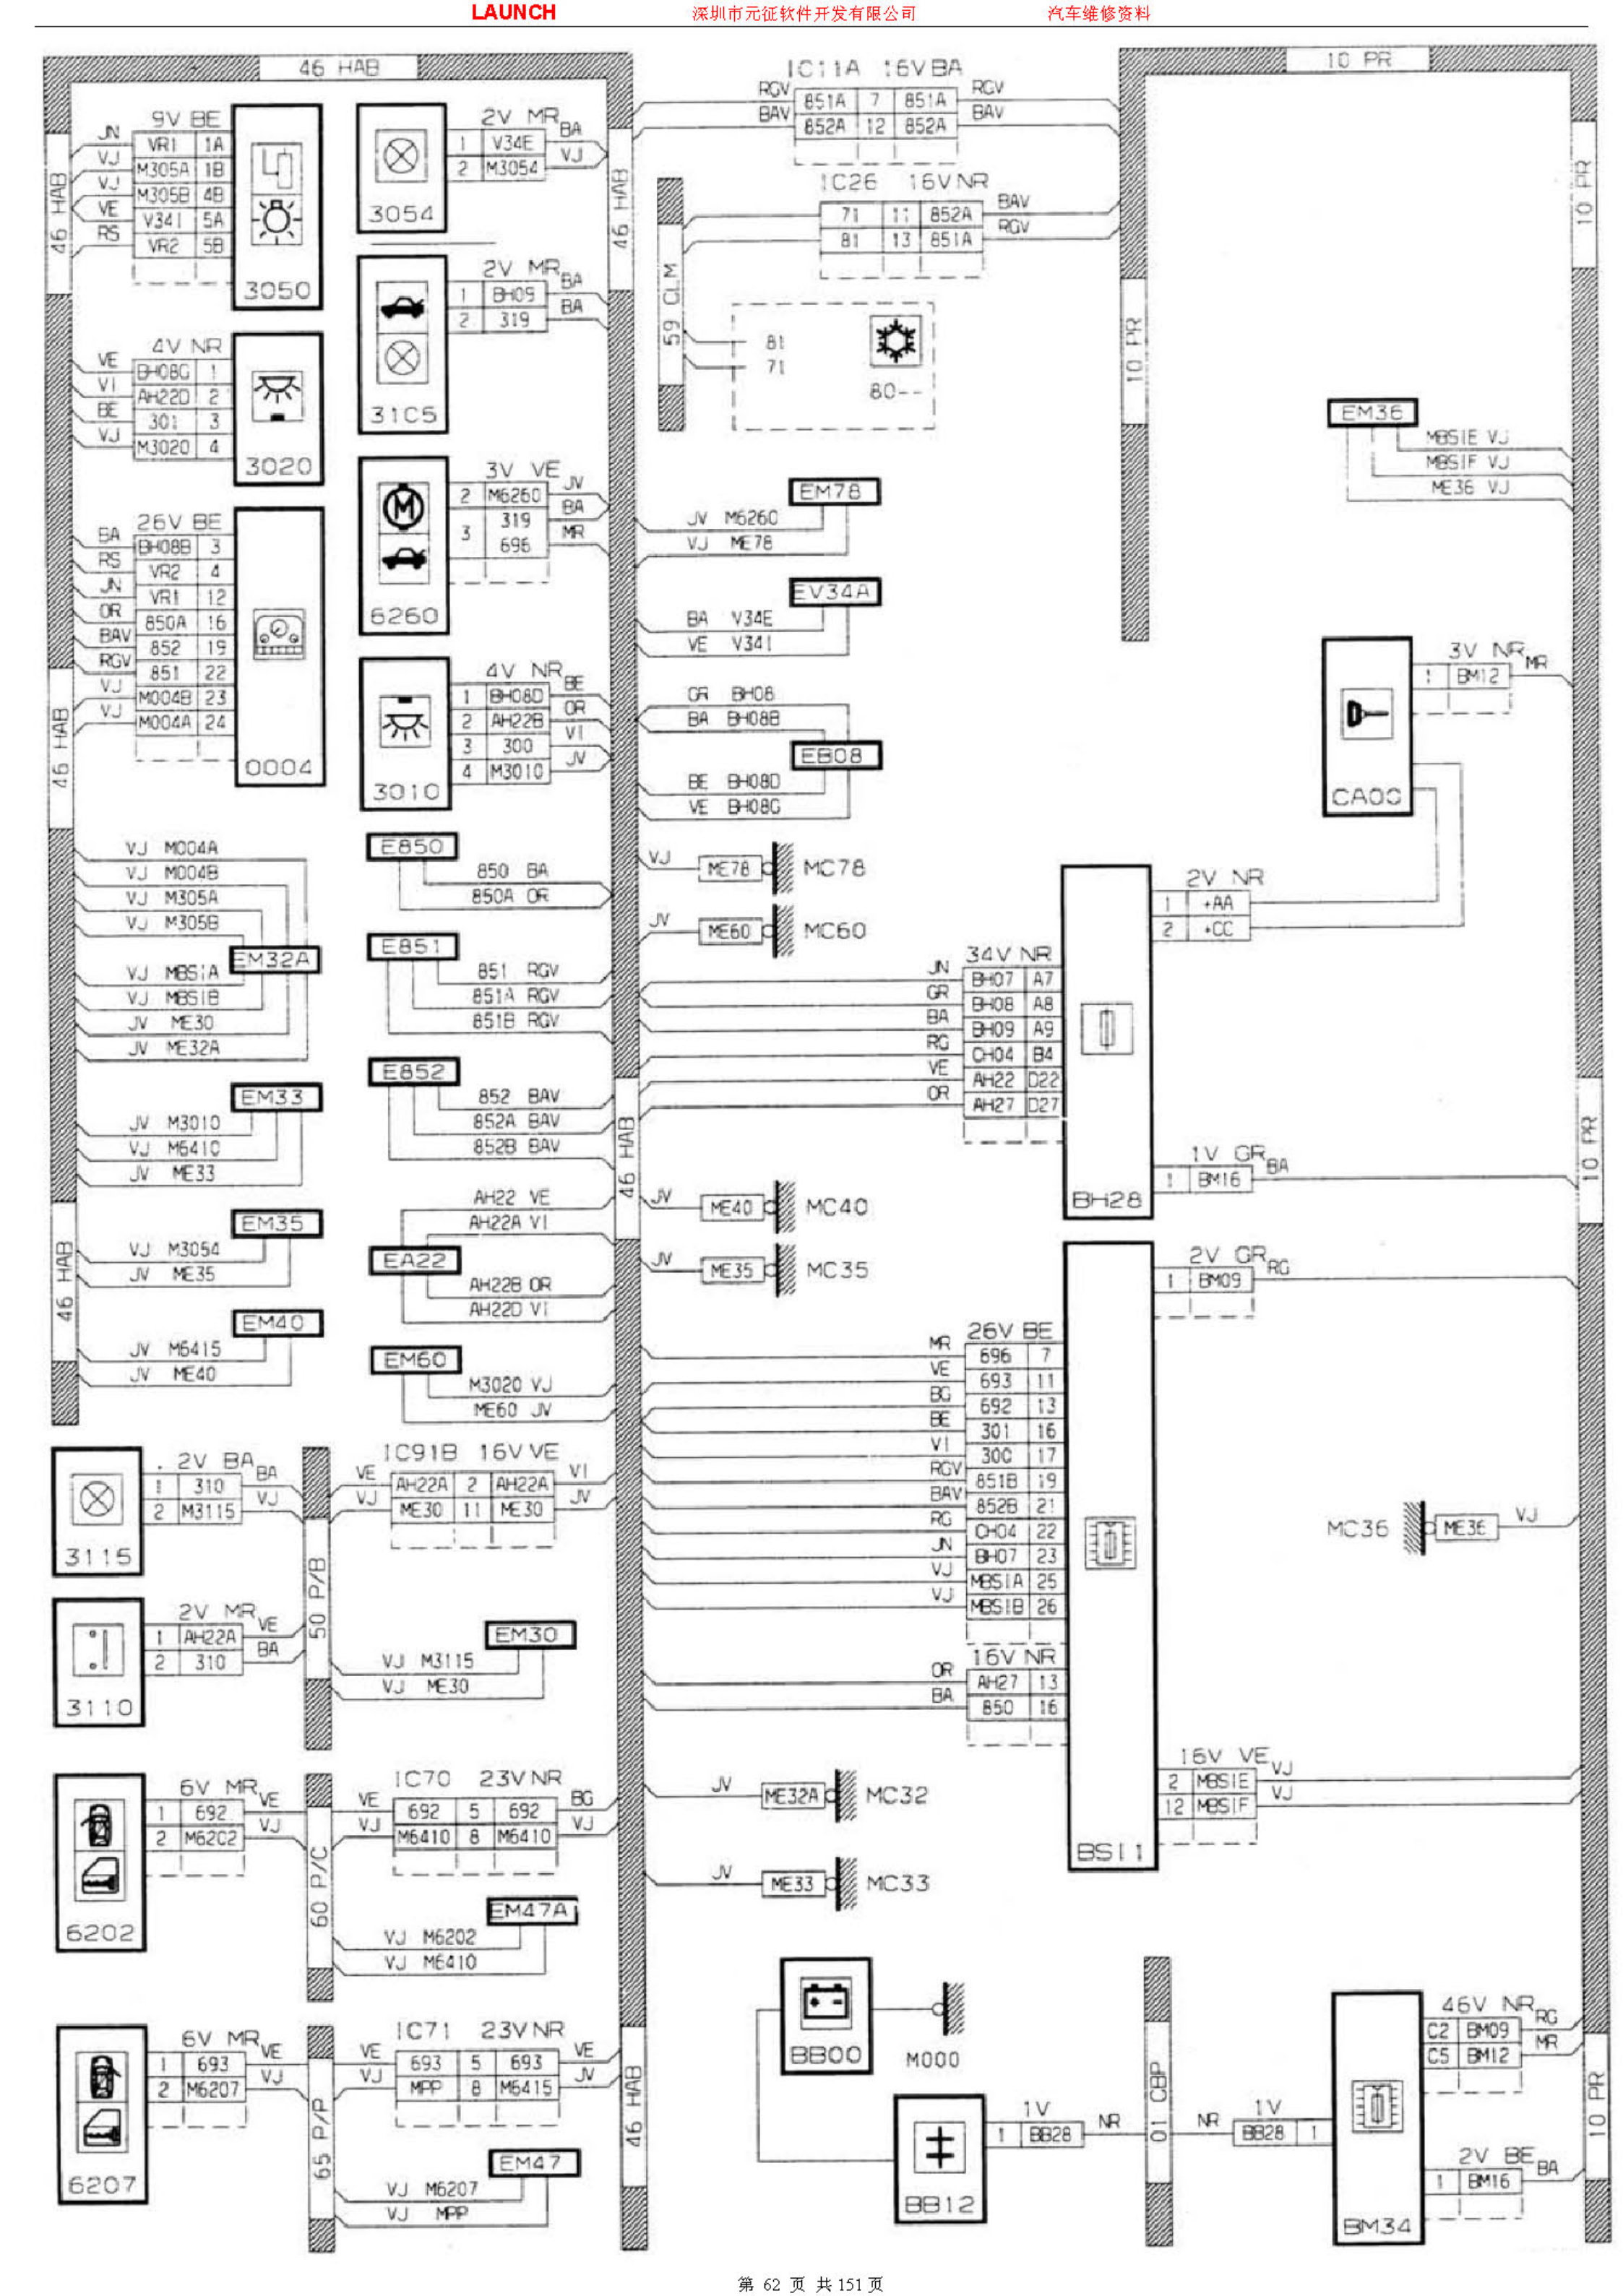
46 HAB
10 PR
59 CLM
50 P/B
60 P/C
65 P/P
01 CBP
3050
3054
3020
31C5
6260
0004
3010
3115
3110
6202
6207
EM32A
EM33
EM35
EM40
EM78
EV34A
EB08
E850
E851
E852
EA22
EM60
EM30
EM47A
EM47
EM36
CA00
BH28
BS11
BB00
BB12
BM34
MC78
MC60
MC40
MC35
MC32
MC33
MC36
IC11A 16V BA
IC26 16V NR
IC91B 16V VE
IC70 23V NR
IC71 23V NR
9V BE
4V NR
26V BE
2V MR
3V VE
4V NR
2V BA
2V MR
6V MR
6V MR
34V NR
26V BE
16V NR
2V NR
1V GR
2V GR
3V NR
16V VE
46V NR
2V BE
1V

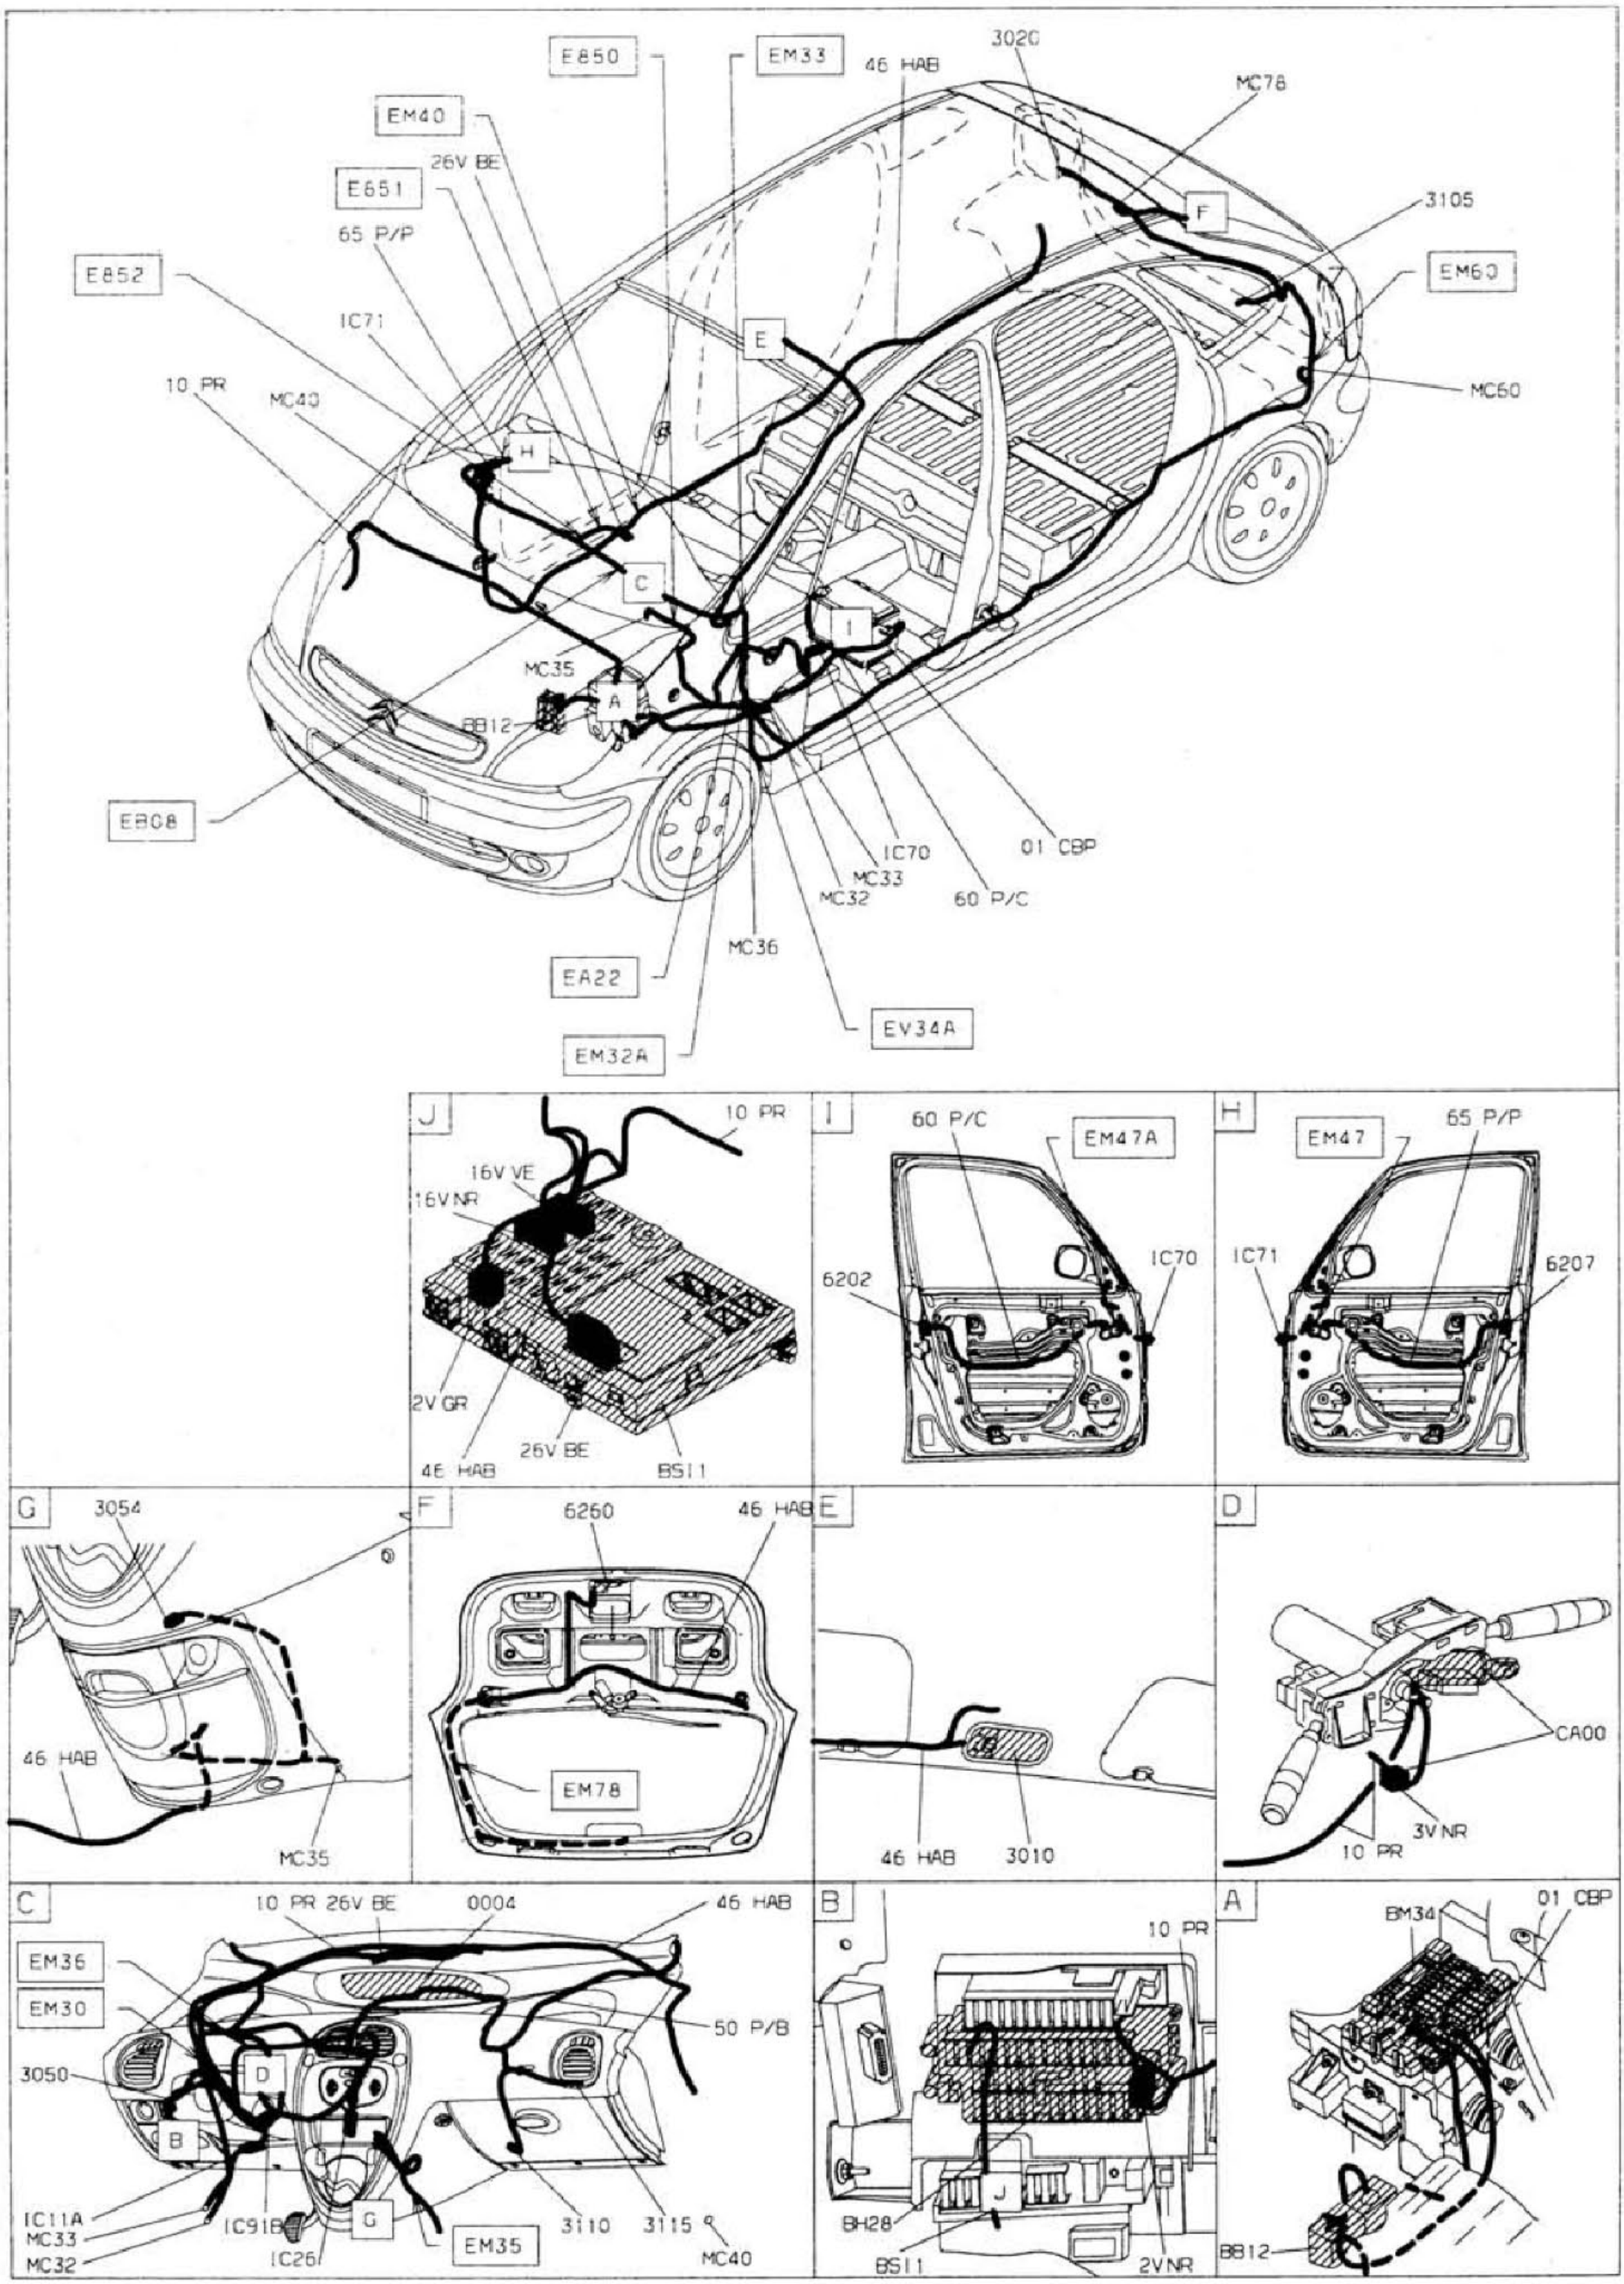
E850
EM33
46 HAB
3020
MC78
EM40
26V BE
E651
65 P/P
3105
F
E852
EM60
IC71
E
10 PR
MC40
MC60
H
C
I
MC35
A
BB12
EB08
IC70
01 CBP
MC33
MC32
60 P/C
MC36
EA22
EV34A
EM32A
J
10 PR
16V VE
16V NR
2V GR
26V BE
46 HAB
BS11
I
60 P/C
EM47A
6202
IC70
H
EM47
65 P/P
IC71
6207
G
3054
46 HAB
MC35
F
6260
46 HAB
EM78
E
46 HAB
3010
D
CA00
3V NR
10 PR
C
10 PR 26V BE
0004
46 HAB
EM36
EM30
50 P/B
3050
D
B
IC11A
MC33
MC32
IC91B
IC26
G
EM35
3110
3115
MC40
B
10 PR
BH28
BS11
2V NR
A
BM34
01 CBP
BB12